


täppanbolaget

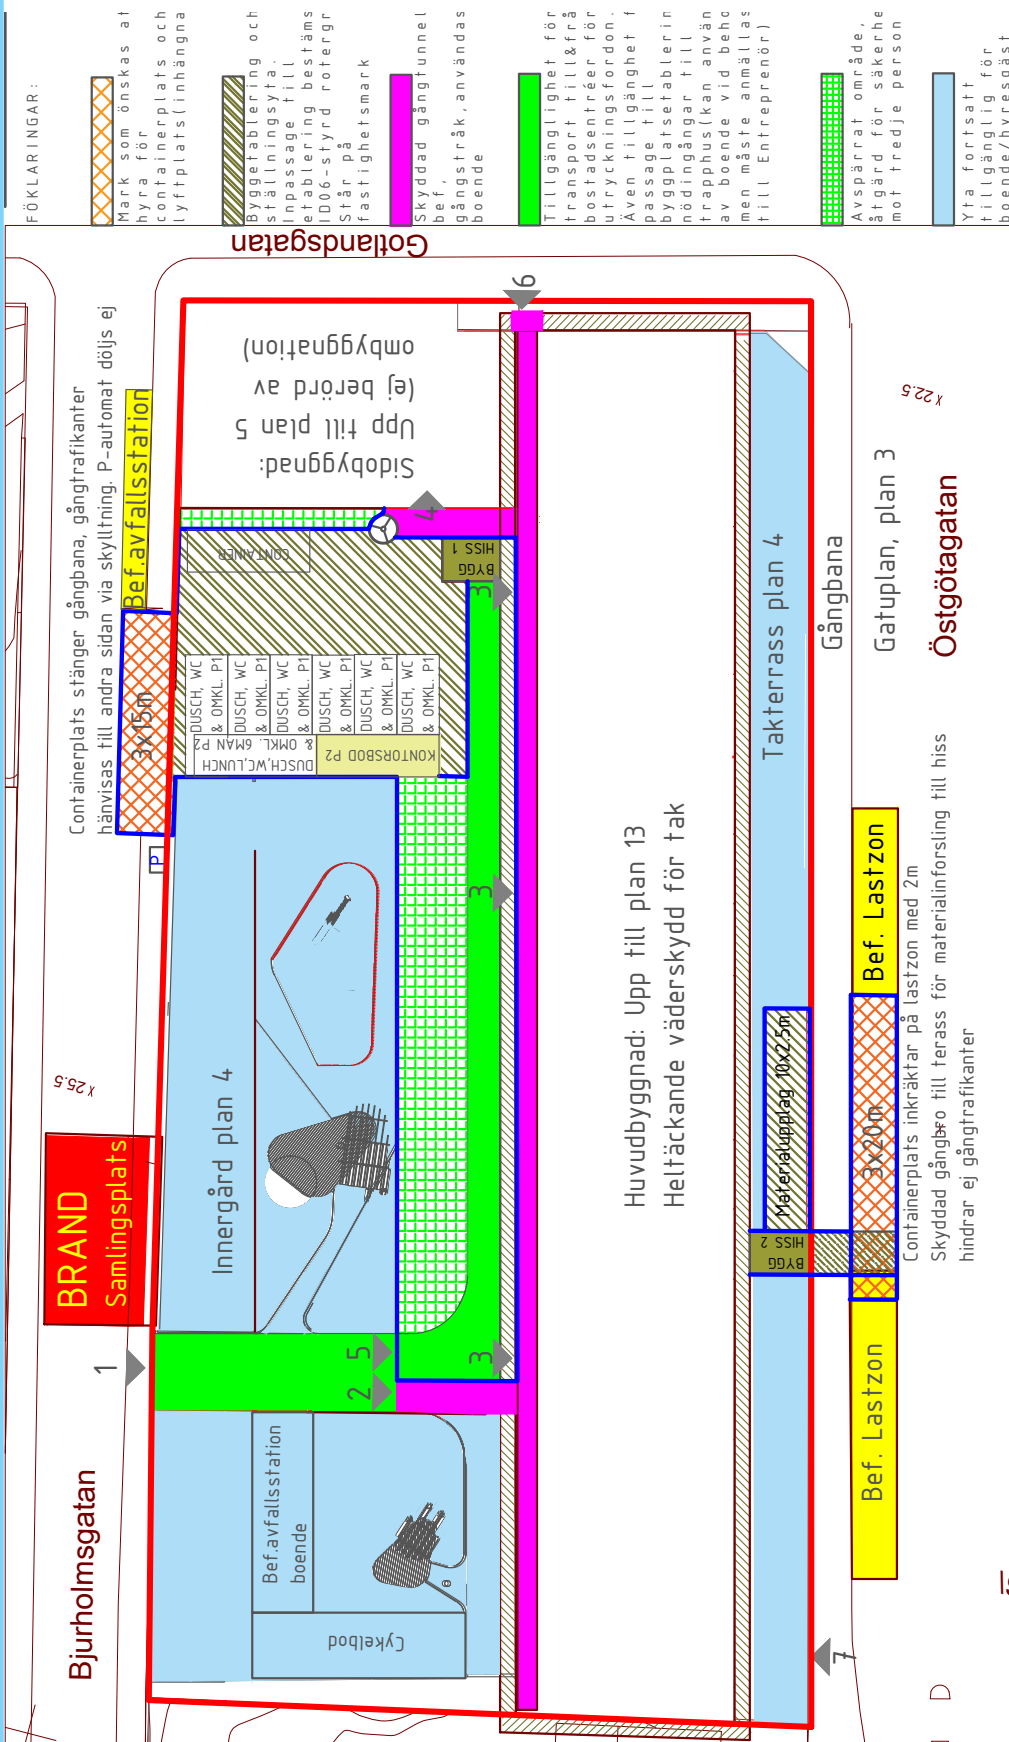

- FÖKLARINGAR:**
- Mark som önskas at hyra för containerplats och lyftplats (inhängna)
 - Byggetablering och ställningsyta. Inpassage till etablering bestäms 1006-styrd rotergr står på fastighetsmark
 - Skyddad gångtunnel bef. gångstråk användas boende
 - Tillgänglighet för transport till & från bostadsentréer för utryckningsfordon. Även tillgänglighet i passage till byggläsetablerin nödingångar till trapphus (kan använd av boende vid behov men måste anmälas till Entreprenör)
 - Avspärrat område, åtgärd för säkerhet mot tredje person
 - Yta fortsatt tillgänglig för boende/hyresgäst
 - Stängsel/inhängnad
 - Fastighetsgräns

- Entréer:**
- 1=Innergård
 - 2=Gångtunnel boende
 - 3=Nödingång trapphus
 - 4=Trapphus & Hiss till garage
 - 5=Materialintransport byggarbetsplats
 - 6=Innergård/trappuppgång för boende och arbetare
 - 7=Garage

APD-Plan
Kv. Täppan
Skala 1:300
Dat. 2016-03-08