


Asbestarbeten

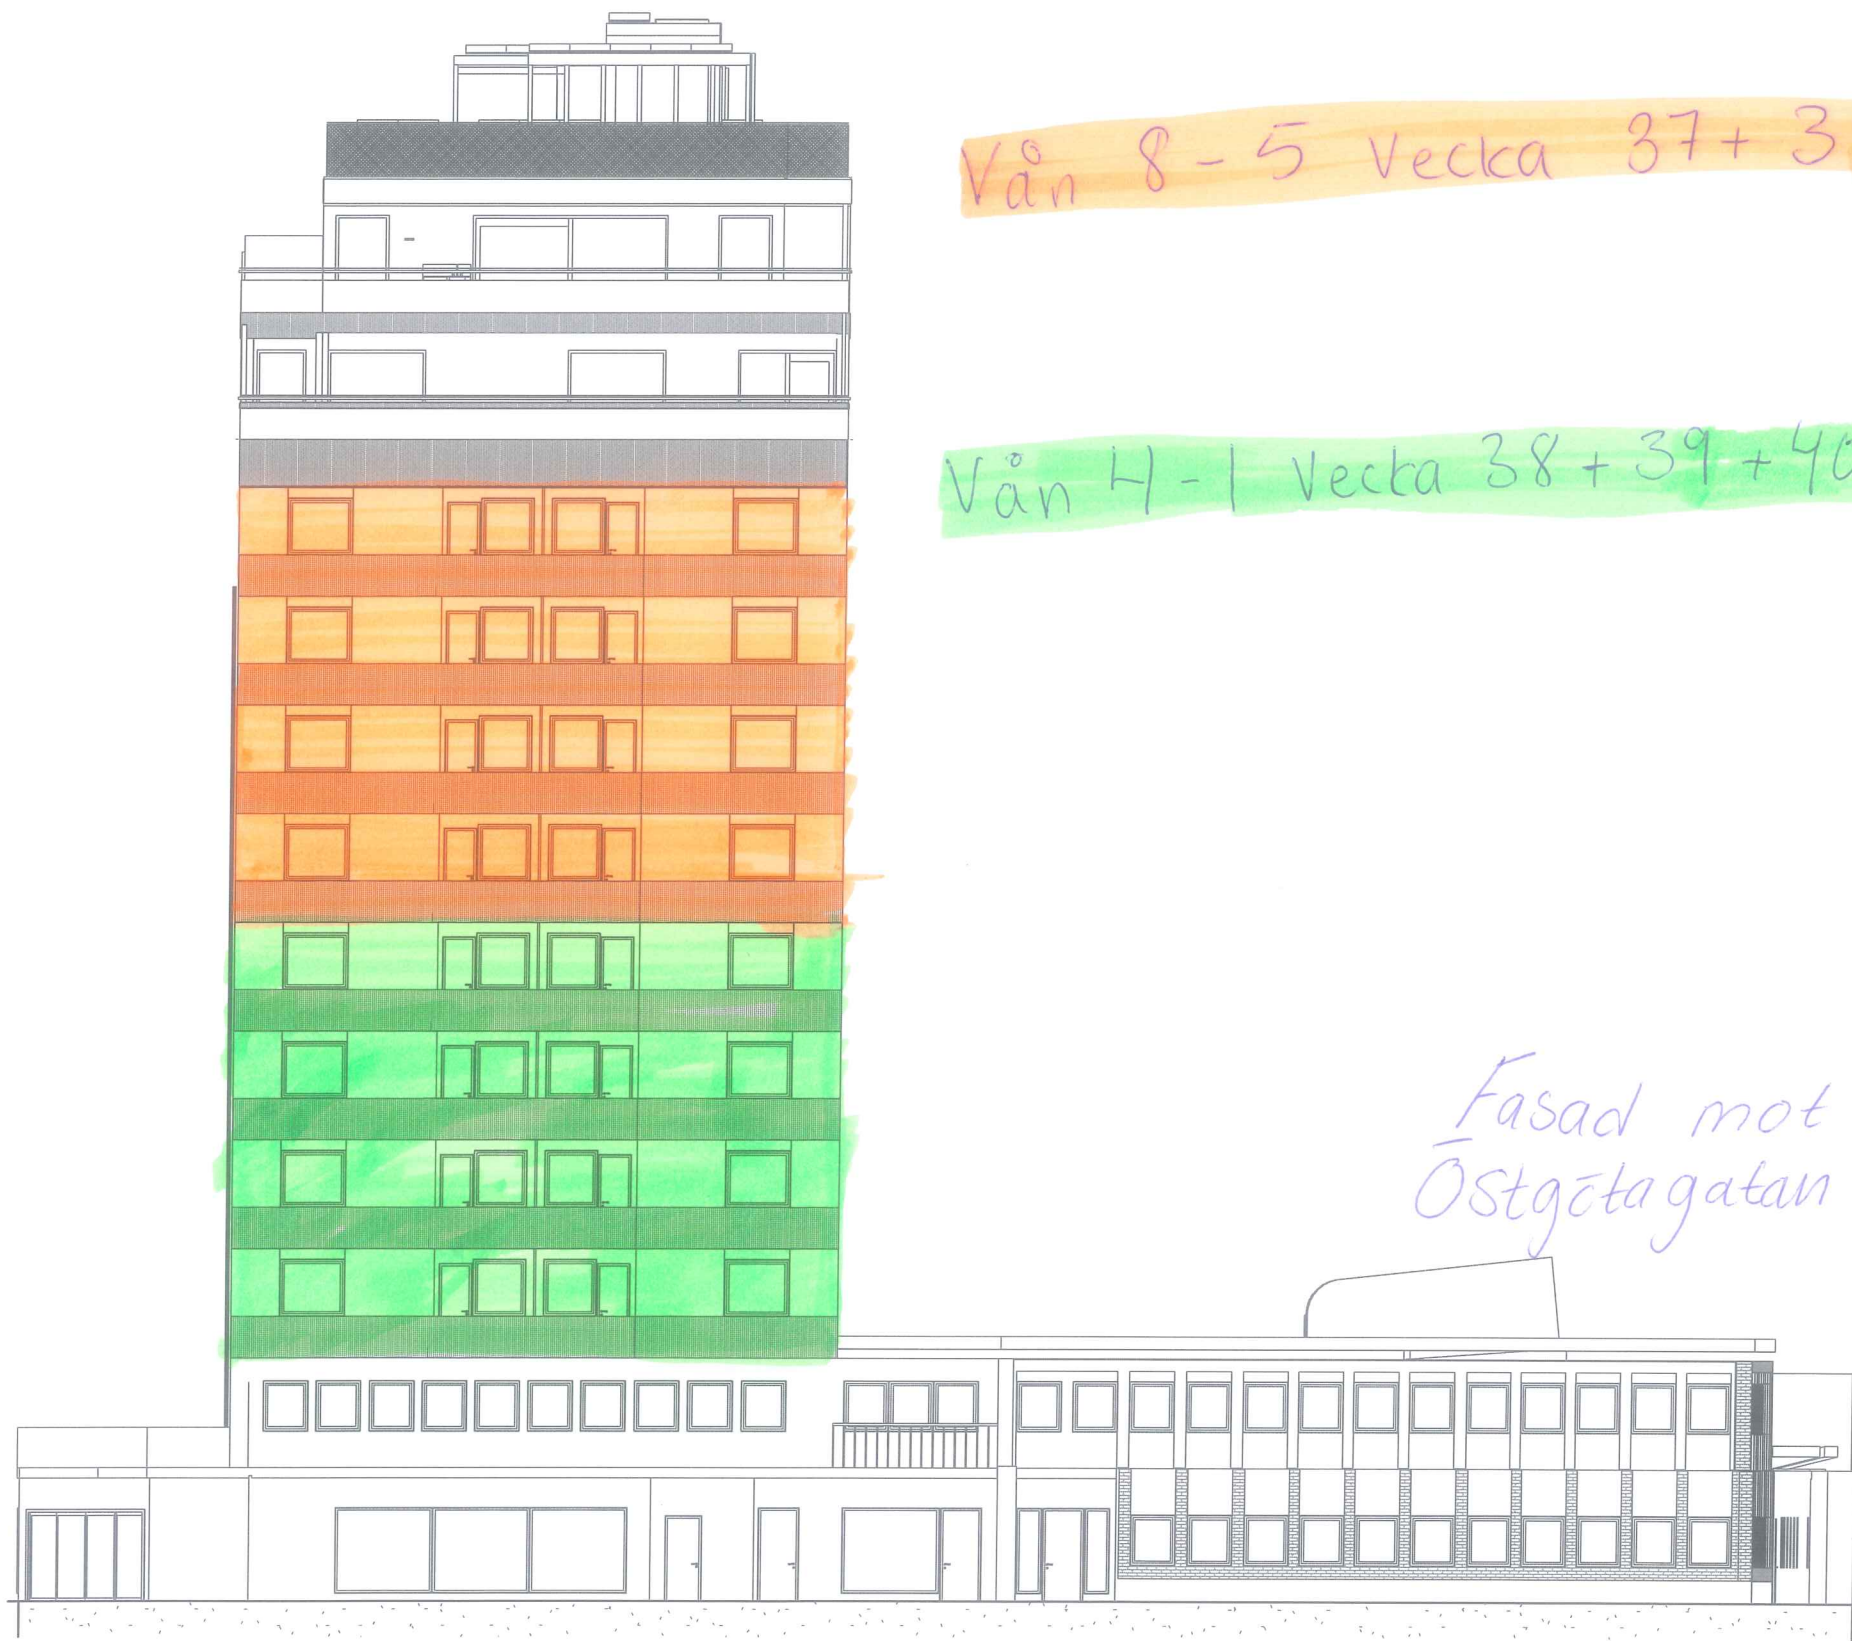

Vån 8-5 Vecka 37+38+39

Vån 4-1 Vecka 38+39+40

Fasad mot söder
Östgötagatan